

Agenzia del Territorio  
**CATASTO FABBRICATI**  
 Ufficio provinciale di  
 Perugia

Dichiarazione protocollo n. PG0105412 del 02/03/2011  
 Planimetria di u.i.u. in Comune di Todì  
 Frazione Pantalla  
 civ. SNC


Compilata da:  
 Pizzichini Carlo  
 Iscritto all'albo:  
 Geometri  
 Prov. Perugia  
 N. 03865

Identificativi Catastali:  
 Sezione:  
 Foglio: 5  
 Particella: 441  
 Subalterno:

Scala 1:500

712

442

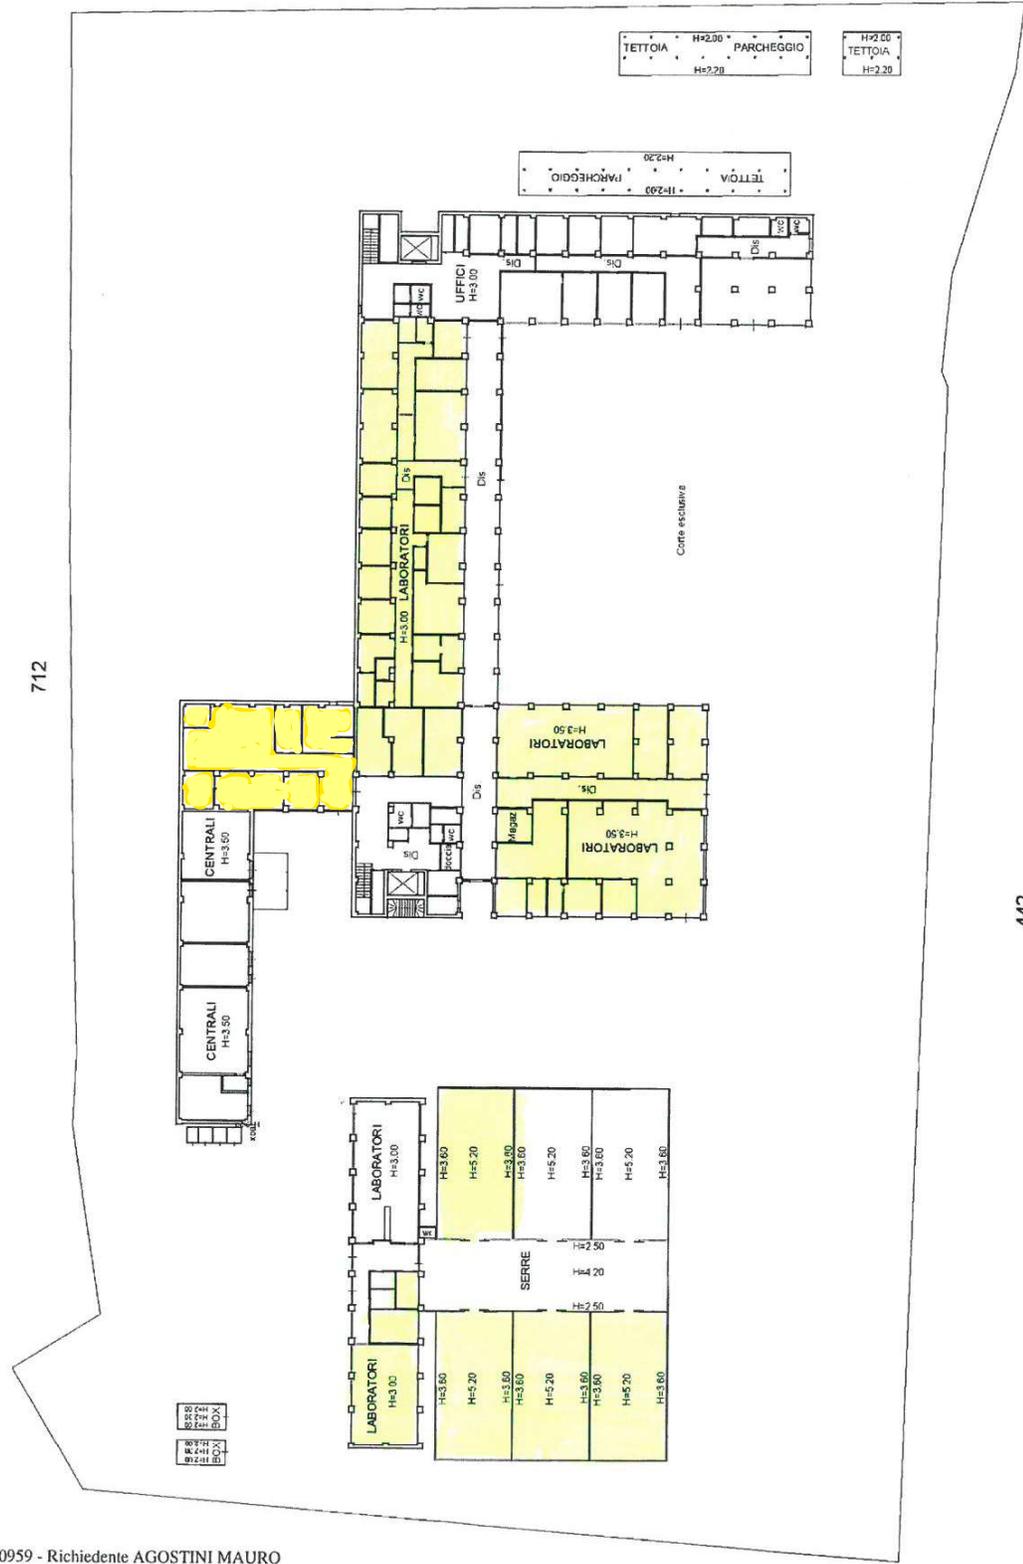



Agenzia del Territorio  
**CATASTO FABBRICATI**  
Ufficio provinciale di  
Perugia

Dichiarazione protocollo n. PG0105412 del 02/03/2011  
Frazione Pantalla  
civ. SNC

Compilata da:  
Fizichini Carlo  
Iscritto all'albo:  
Geometri  
Prov. Perugia  
N. 03865

Identificativi Catastali:  
Sezione:  
Foglio: 5  
Particella: 441  
Subalterno:

Scala 1: 200



PIANTA PIANO PRIMO